


Die Nutzung dieses Auszuges ist im Rahmen des § 11 (1)  
DVOzVermKatG NRW zulässig. Zuwiderhandlungen werden  
nach § 27 VermKatG NRW verfolgt.

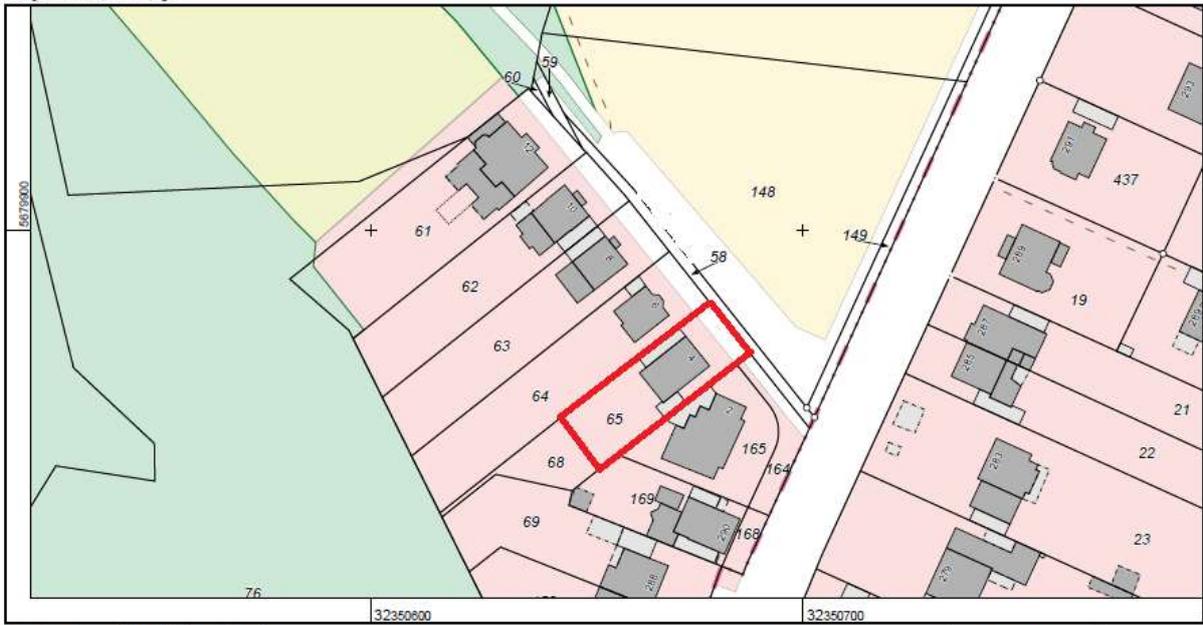

**Stadt Düsseldorf**  
**Katasteramt**  
Brinckmannstraße 5  
40225 Düsseldorf

Maßstab 1 : 1000



**Auszug aus dem**  
**Liegenschaftskataster**  
Flurkarte NRW 1 : 1000